


Plattegrond · De Albatros 50

50 m²

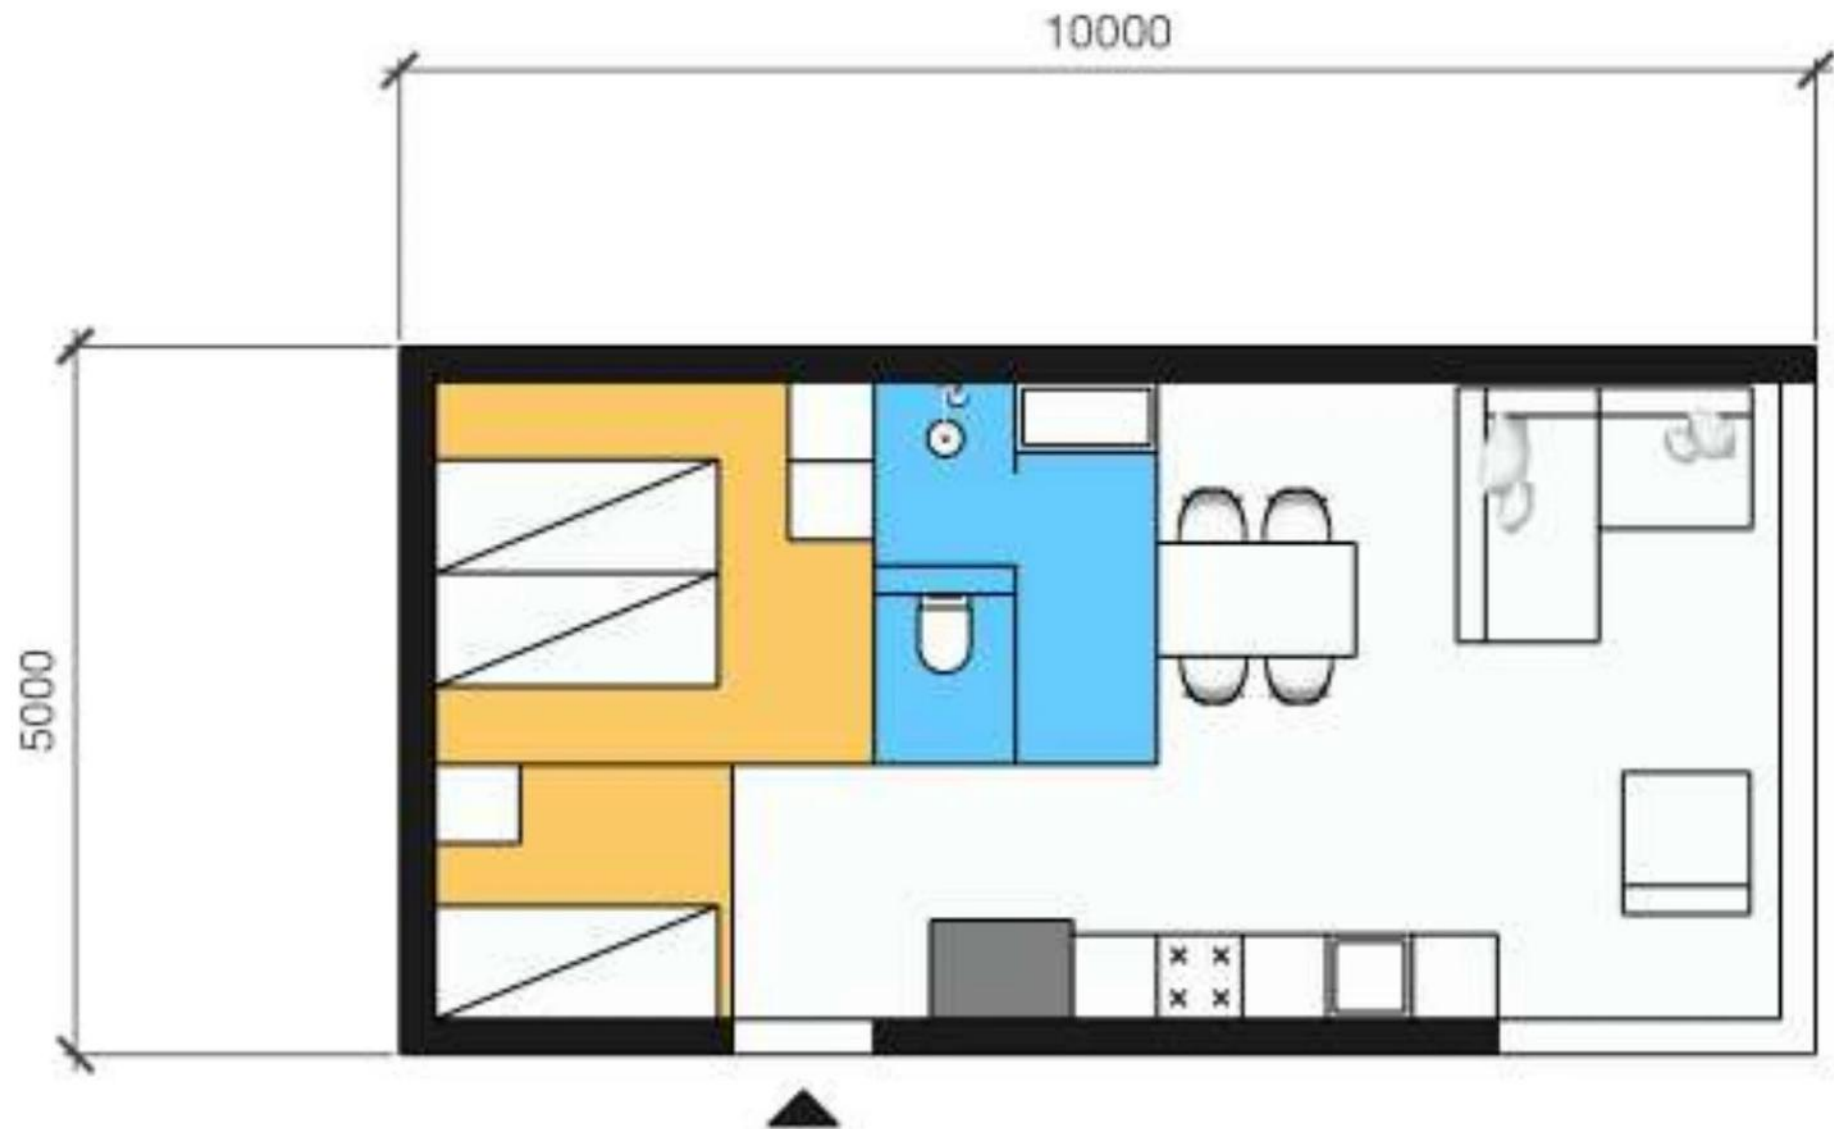

Specificaties

De Albatros 50

MAATVOERING EN INDELING

Buitenmaat	10,0 x 5,0 m
Bruto vloeroppervlak	50 m2
Slaapkamers	2

AFWERKING EN COMFORT

Bouwwijze	Uit eigen productie
Opbouw	Gelijkvloers, geen trap
Gevel	Verticale houten delen met donkere accenten
Glas	Grote glaspartijen naar tuin en terras
Plaatsing	In 1 dag geplaatst