


Plattegrond · De Amalia

44,5 m²

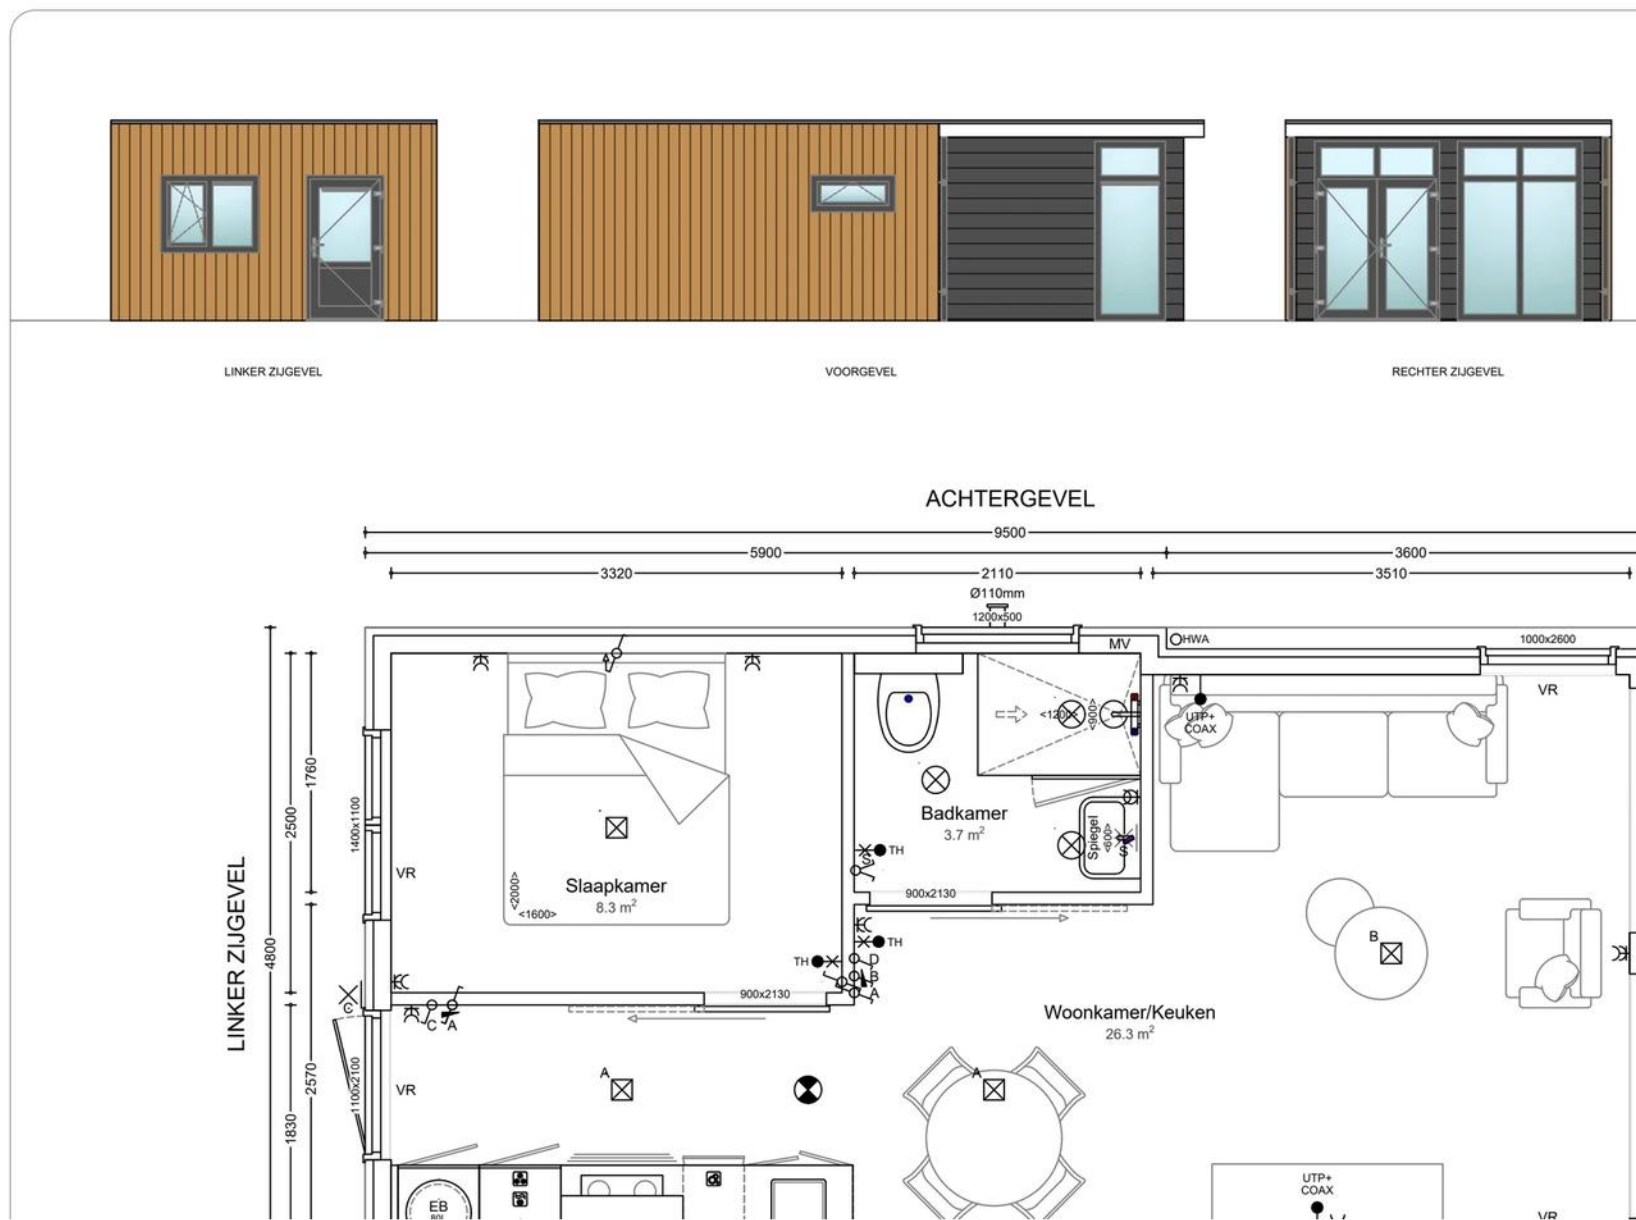

Specificaties

De Amalia

MAATVOERING EN INDELING

Bruto vloeroppervlak	44,5 m2
Woonoppervlak	38,3 m2
Buitenmaat	9,50 x 4,48 m
Woonkamer/keuken	26,3 m2
Slaapkamer	8,3 m2
Badkamer	3,7 m2

AFWERKING EN COMFORT

Dakbedekking	EPDM, plat dak
Gevelbekleding	RK148 Turner Oak met antraciet accent
Vloer	Vinyl
Kozijnen	Verdiept, antraciet
Isolatie vloer	PIR, 60 mm
Isolatie gevel	Naturol 032, 120 mm
Isolatie dak	Naturol 032, 120 mm
Verwarming	Elektrische boiler met infrarood plafondpanelen
Beglazing	HR++ dubbel
Opbouw	Gelijkvloers, geen trap
Plaatsing	In 24h dag geplaatst