


Plattegrond · De Anjer

82,5 m²

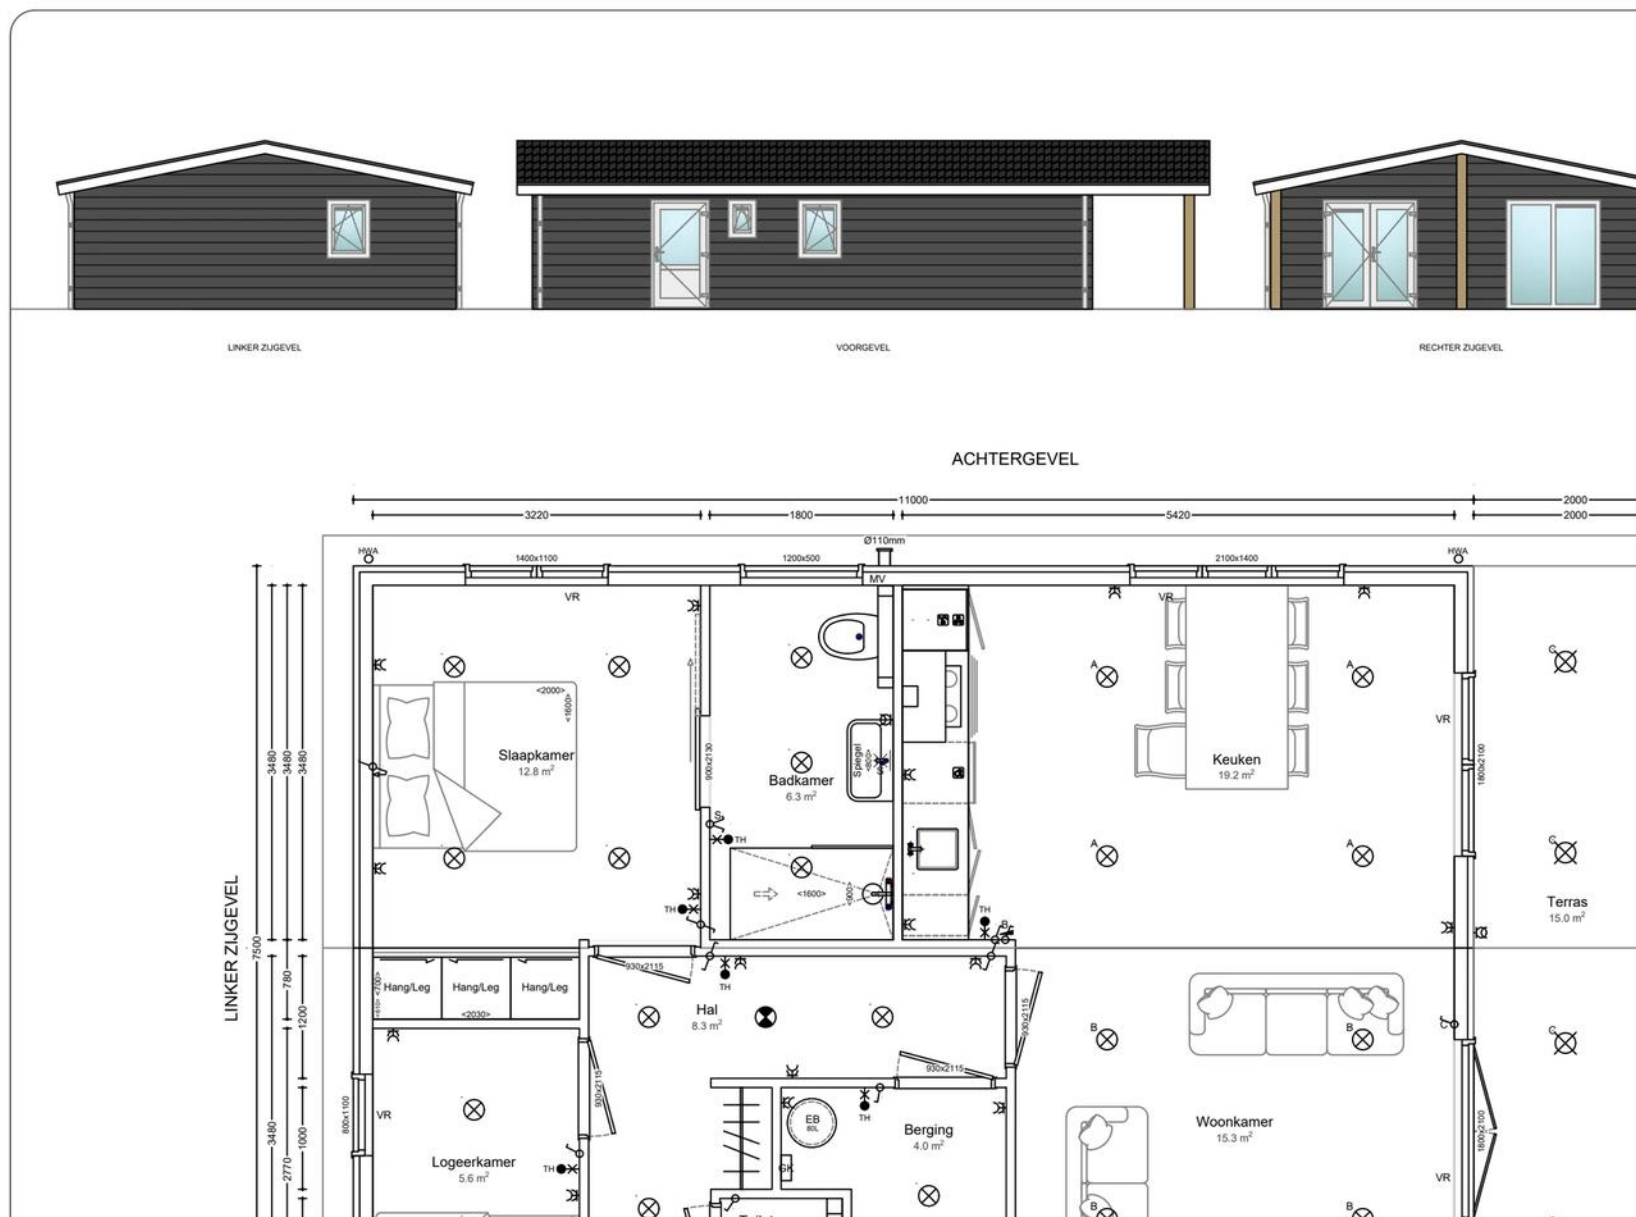

Specificaties

De Anjer

MAATVOERING EN INDELING

Bruto vloeroppervlak	82,5 m2
Woonoppervlak	72,8 m2
Buitenmaat	11,00 x 7,50 m
Keuken	19,2 m2
Woonkamer	15,3 m2
Slaapkamer	12,8 m2
Hal	8,3 m2
Badkamer	6,3 m2
Logeerkamer	5,6 m2
Berging	4,0 m2
Toilet	1,3 m2
Overdekt terras	15,0 m2

AFWERKING EN COMFORT

Dakbedekking	Stalen dakpanplaat, zwart
Gevelbekleding	DS332 antraciet
Vloer	Laminaat
Kozijnen	Vlak, wit
Isolatie vloer	PIR, 60 mm
Isolatie gevel	Naturol 032, 120 mm
Isolatie dak	Naturol 032, 120 mm
Verwarming	Elektrische boiler met infrarood plafondpanelen
Beglazing	HR++ dubbel
Opbouw	Gelijkvloers, geen trap
Plaatsing	In 24 uur dag geplaatst