


Plattegrond · De Vink

50,4 m²

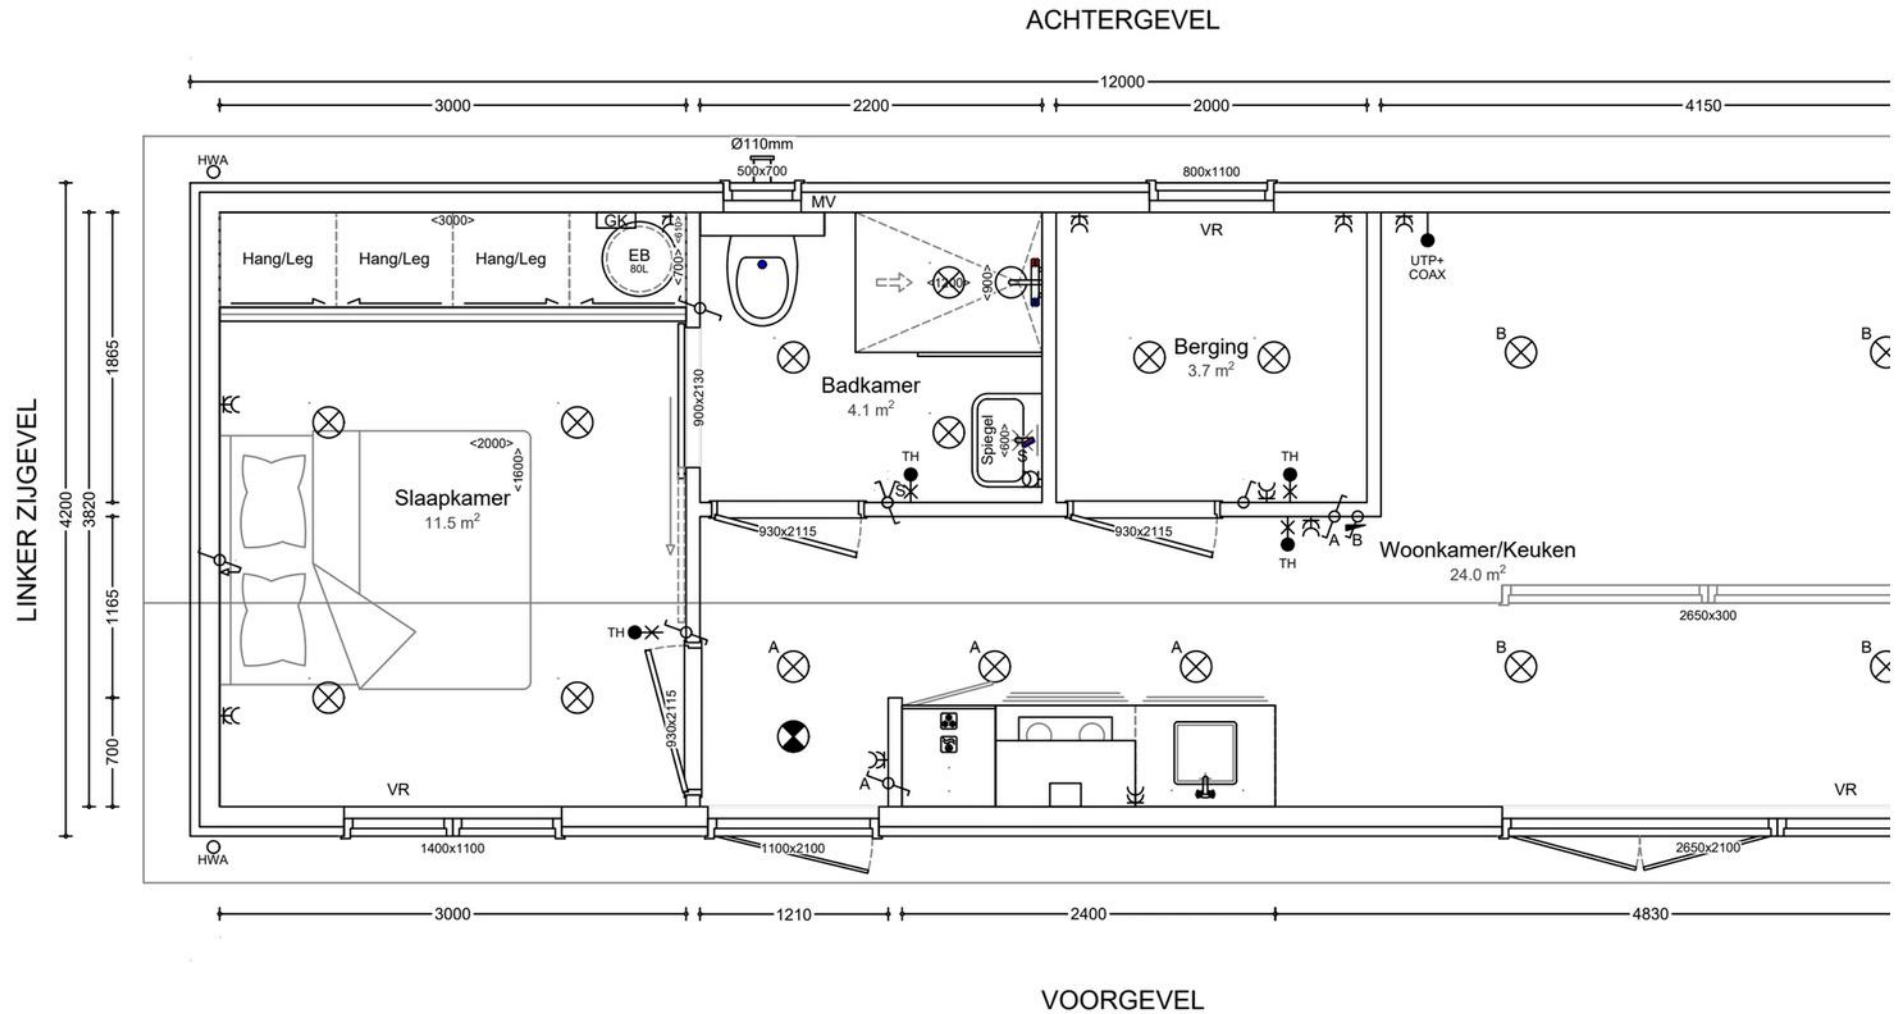

Specificaties

De Vink

MAATVOERING EN INDELING

Bruto vloeroppervlak	50,4 m2
Woonoppervlak	43,3 m2
Buitenmaat	12,00 x 4,20 m
Woonkamer/keuken	24,0 m2
Slaapkamer	11,5 m2
Badkamer	4,1 m2
Berging	3,7 m2

AFWERKING EN COMFORT

Dakbedekking	Stalen dakpanplaat, zwart
Gevelbekleding	RK148 Turner Oak met PD166 antraciet
Vloer	Laminaat
Kozijnen	Vlak, wit
Isolatie vloer	PIR, 60 mm
Isolatie gevel	Naturol 032, 120 mm
Isolatie dak	Naturol 032, 120 mm
Verwarming	Elektrische boiler met infrarood plafondpanelen
Beglazing	HR++ dubbel
Opbouw	Gelijkvloers, geen trap
Plaatsing	In 24h dag geplaatst